


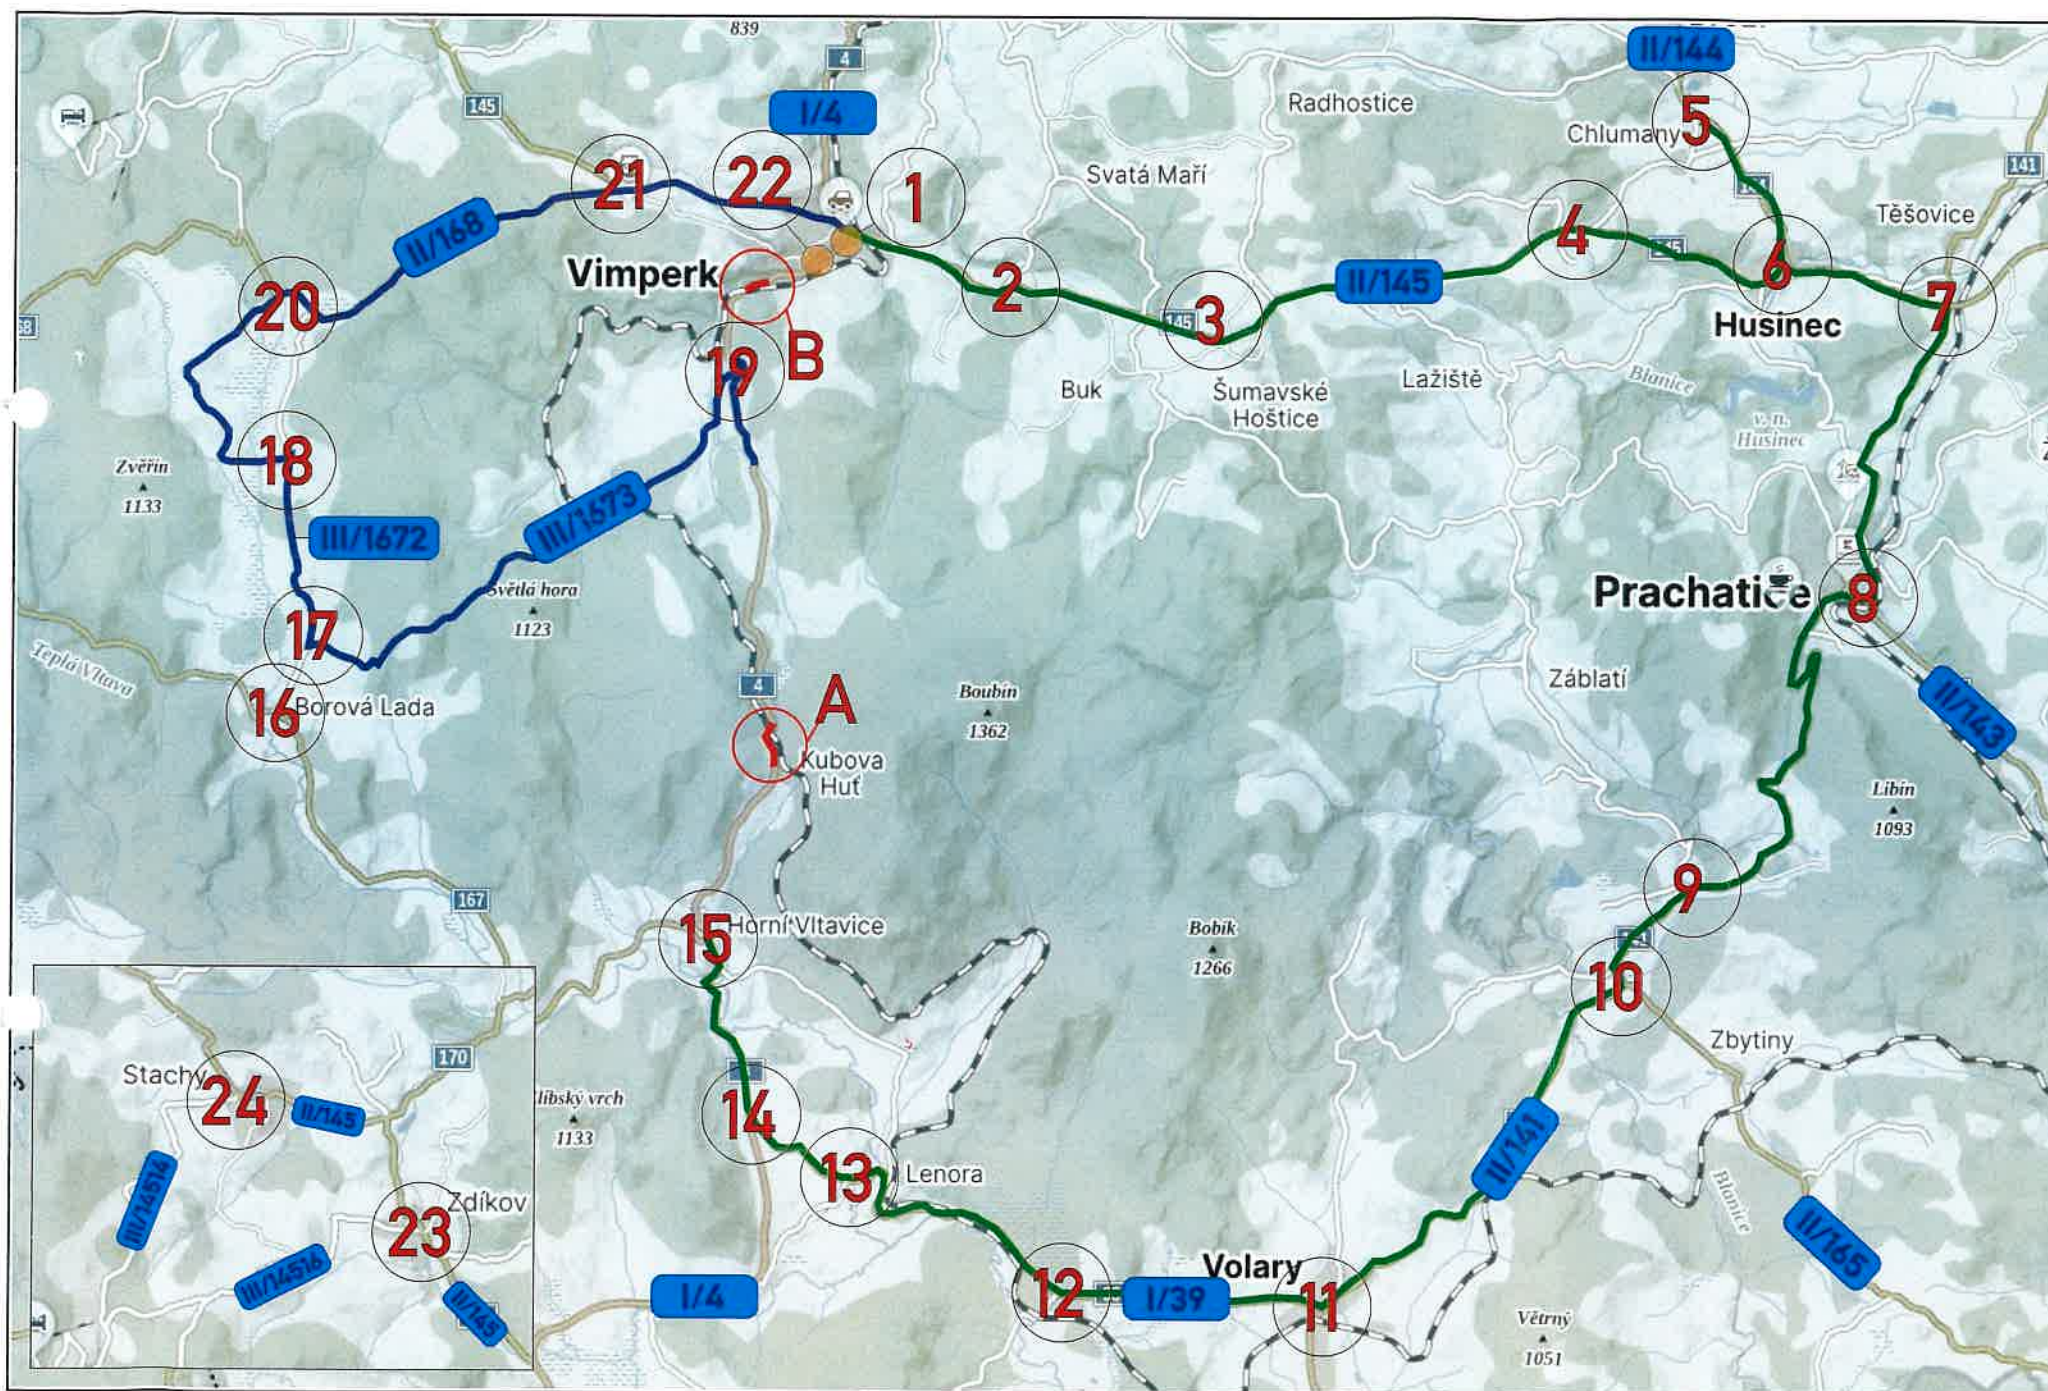

TECHNICKÁ ZPRÁVA:

Celková situace vedení objízdny trasy uzavírky železničního podjezdu u obce Kubova Huť (4-072) a železničního přejezdu u obce Vimperk (4-070).
Objízdna trasa pro situaci A - Kubova Huť je vedena po silnicích II/145, II/141, I/39 a I/4 a to obousměrně.
Objízdna trasa pro situaci B - železniční přejezd Vimperk je vedena po II/168, III/1672 a III/1673.

KRAJSKÝ ÚŘAD - JIHOČESKÝ KRAJ

Odbor dopravy a silničního hospodářství

Dopravní značení schváleno

Č.j.: *KVJL 37784/2025*⁽¹⁾

Ze dne *24.03.2025*




- UZAVÍRKA
- OBJÍZDNÁ TRASA KORKUSOVA HUŤ
- OBJÍZDNÁ TRASA STRÁŽNÝ




Objednatel:





CH&T PARDUBICE
ČLEN SKUPINY ENTERIA



Autor projektu	DIOZ - dopravní značení		 Jaroslav Michek Polazy 4, 503 26 Osce tel.: 420 777 314 646 e-mail: info@dioz.cz www.dioz.cz IČO 69461135 DIČ CZ6709060347								
Kreslil	Jaroslav Michek - 777 814 646										
Kraj: Jihočeský	Okres: Prachatice	Obec: Vimperk									
Akce:	I/4 - REKONSTRUKCE ŽEL. MOSTU 4-072 A ŽEL. PŘEJEZDU 4-070, OBJÍZDNÁ TRASA I. ETAPA 31.03. - 10.04. 2025		<table><tr><td>Datum</td><td>03/2025</td></tr><tr><td>Stupeň PD</td><td>DIO</td></tr><tr><td>Měřítko</td><td>-</td></tr><tr><td>Formát</td><td>3x4</td></tr></table>	Datum	03/2025	Stupeň PD	DIO	Měřítko	-	Formát	3x4
Datum	03/2025										
Stupeň PD	DIO										
Měřítko	-										
Formát	3x4										

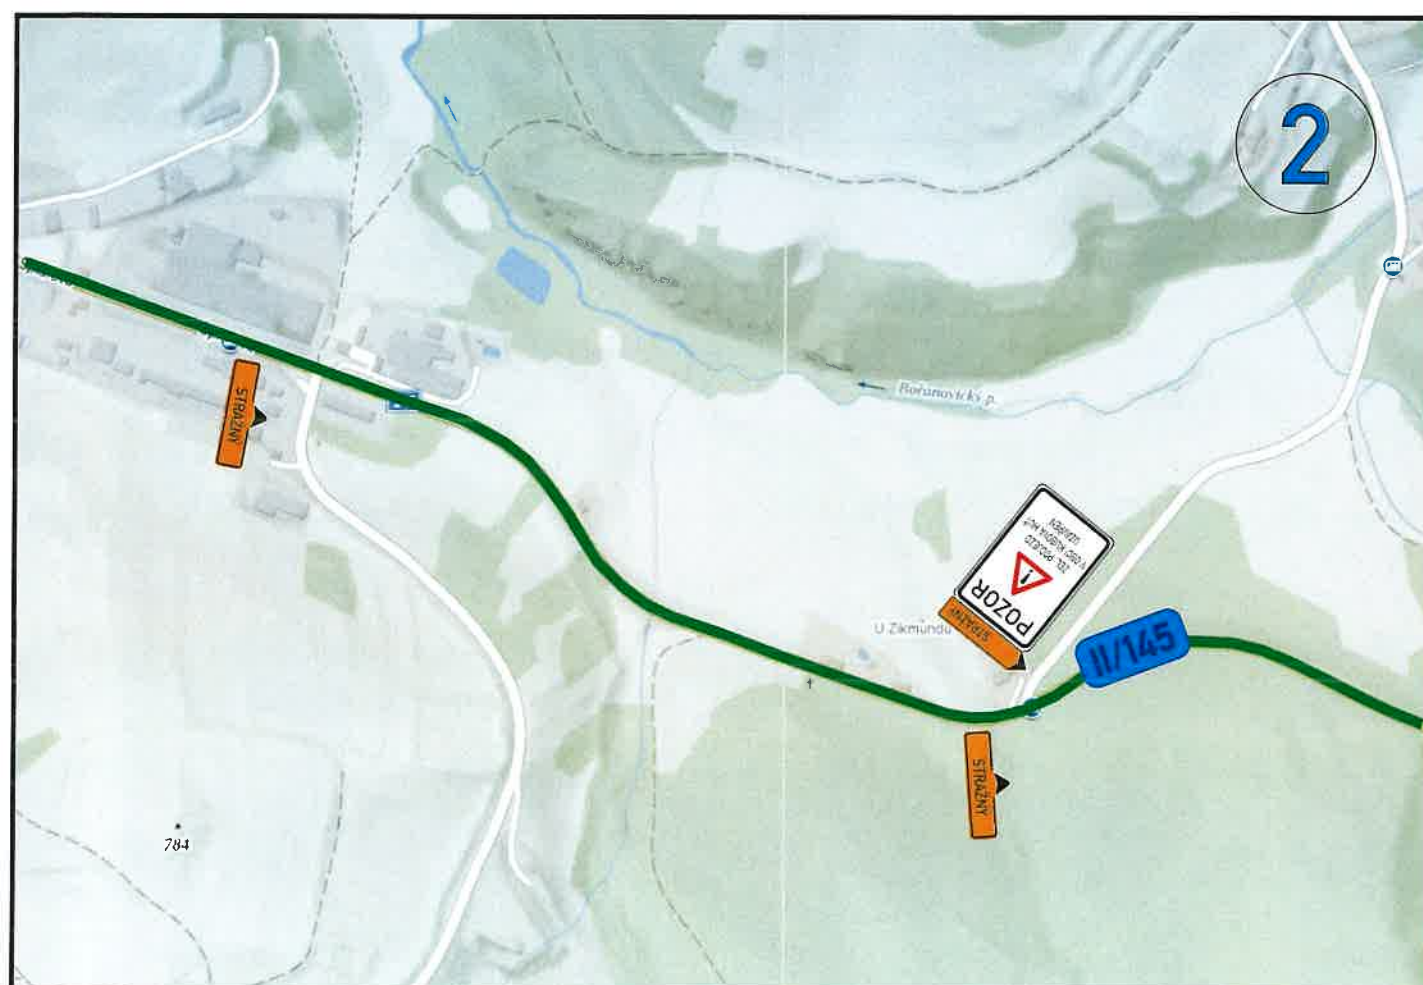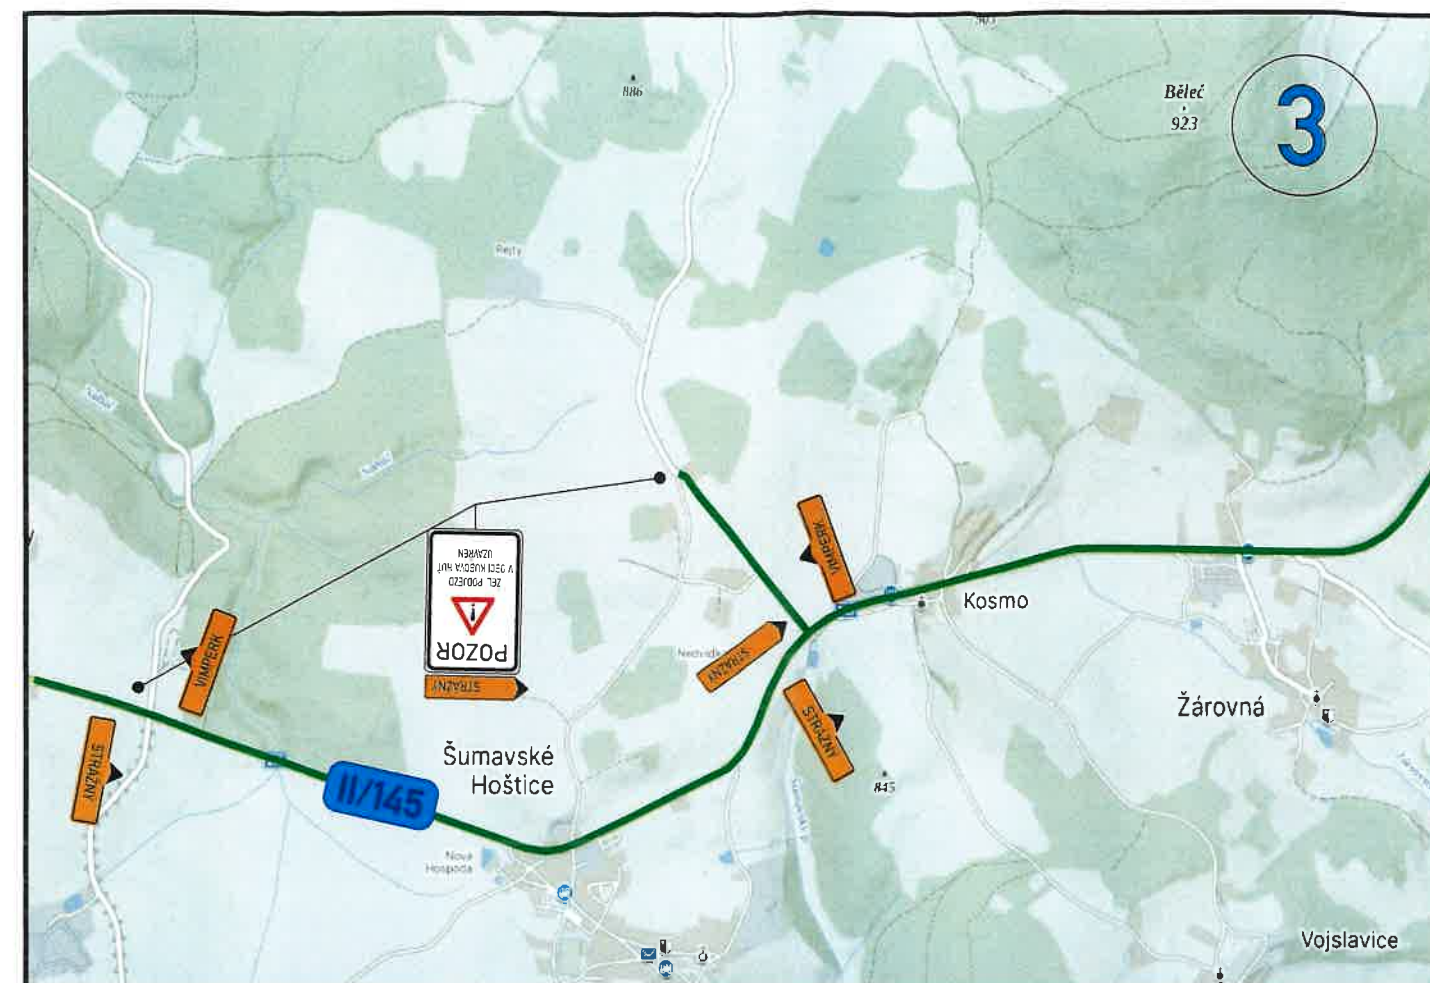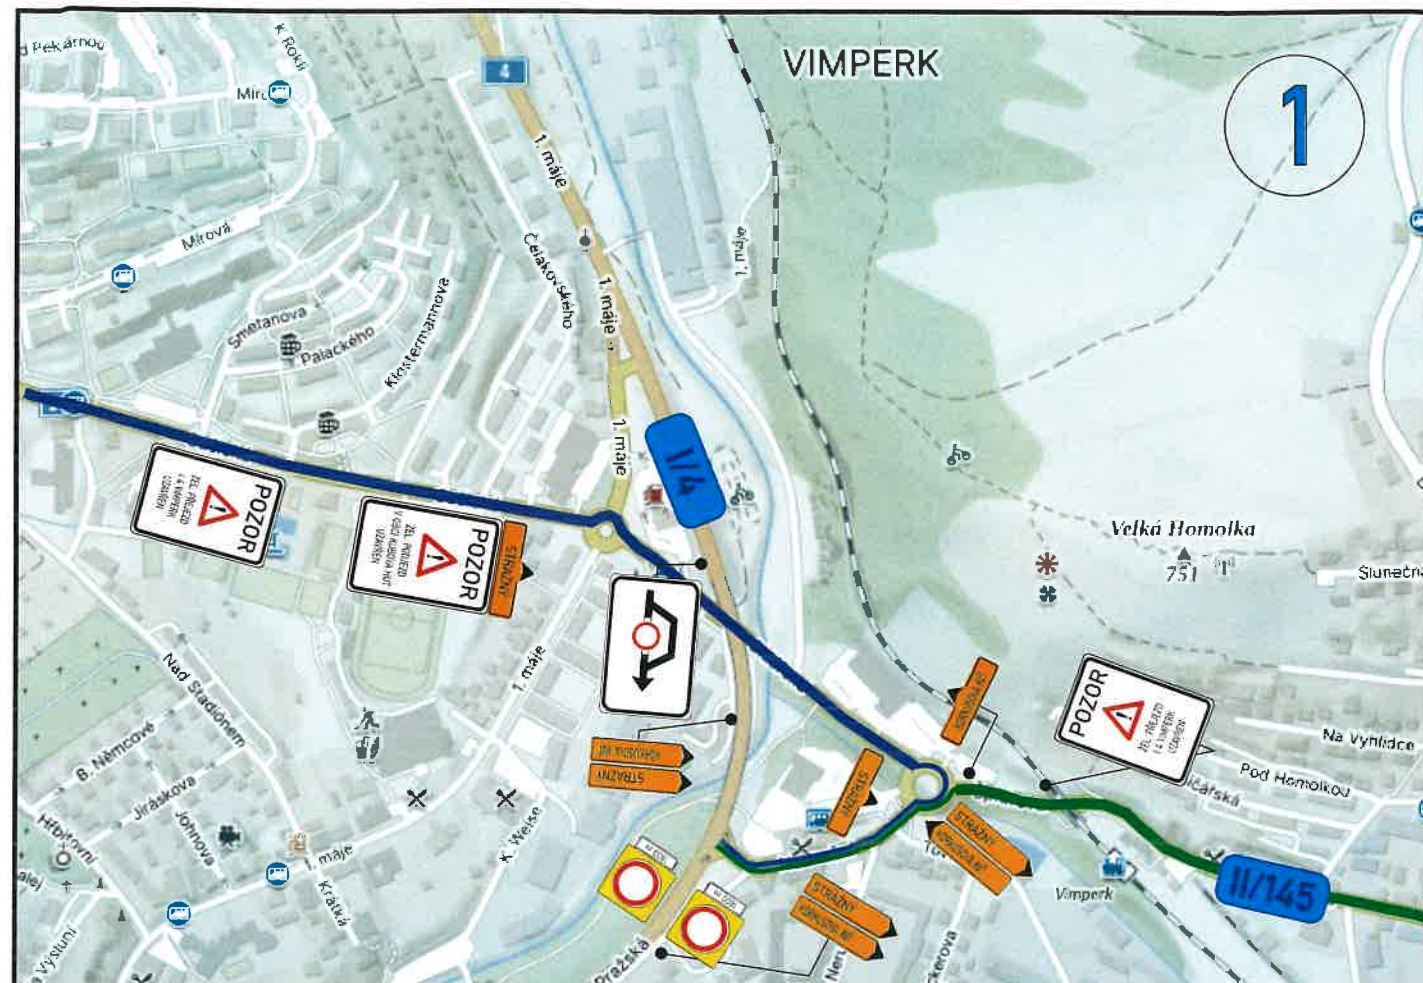

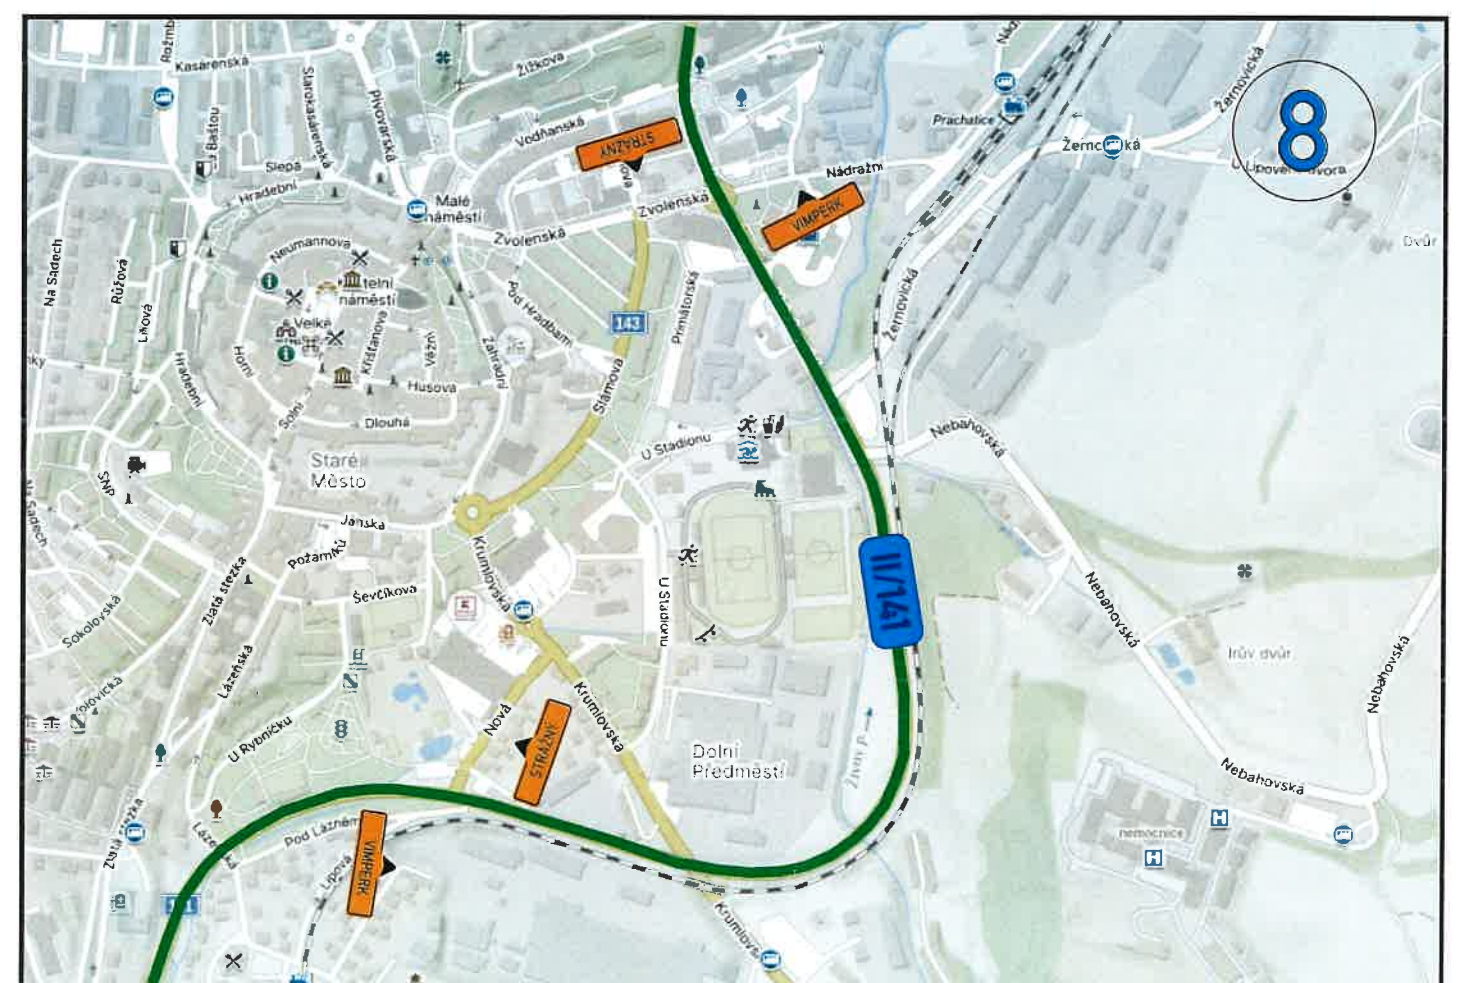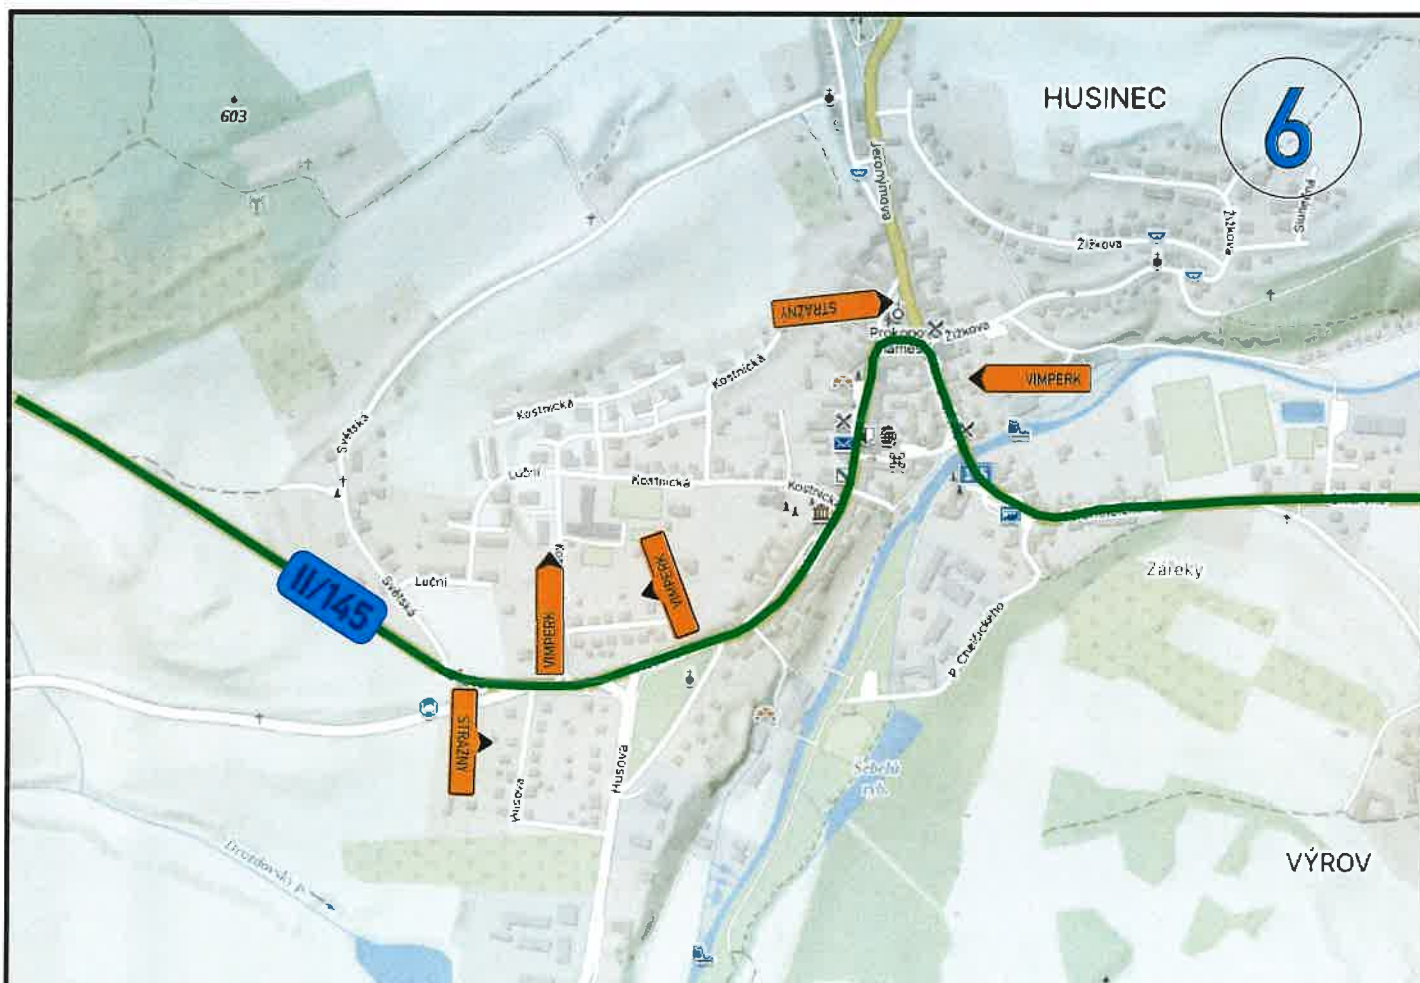
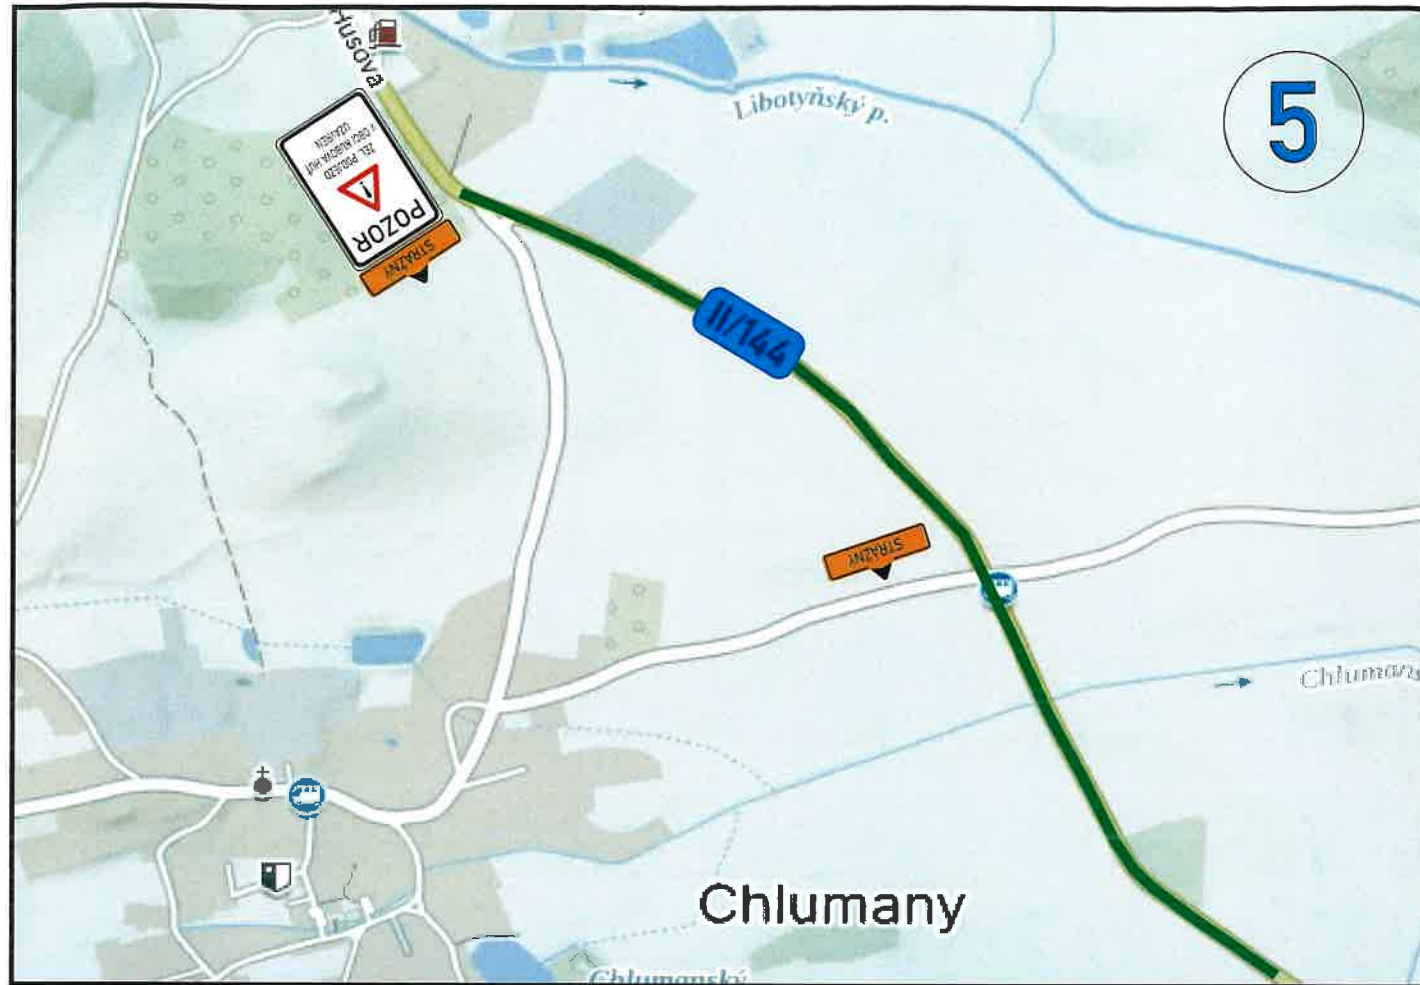


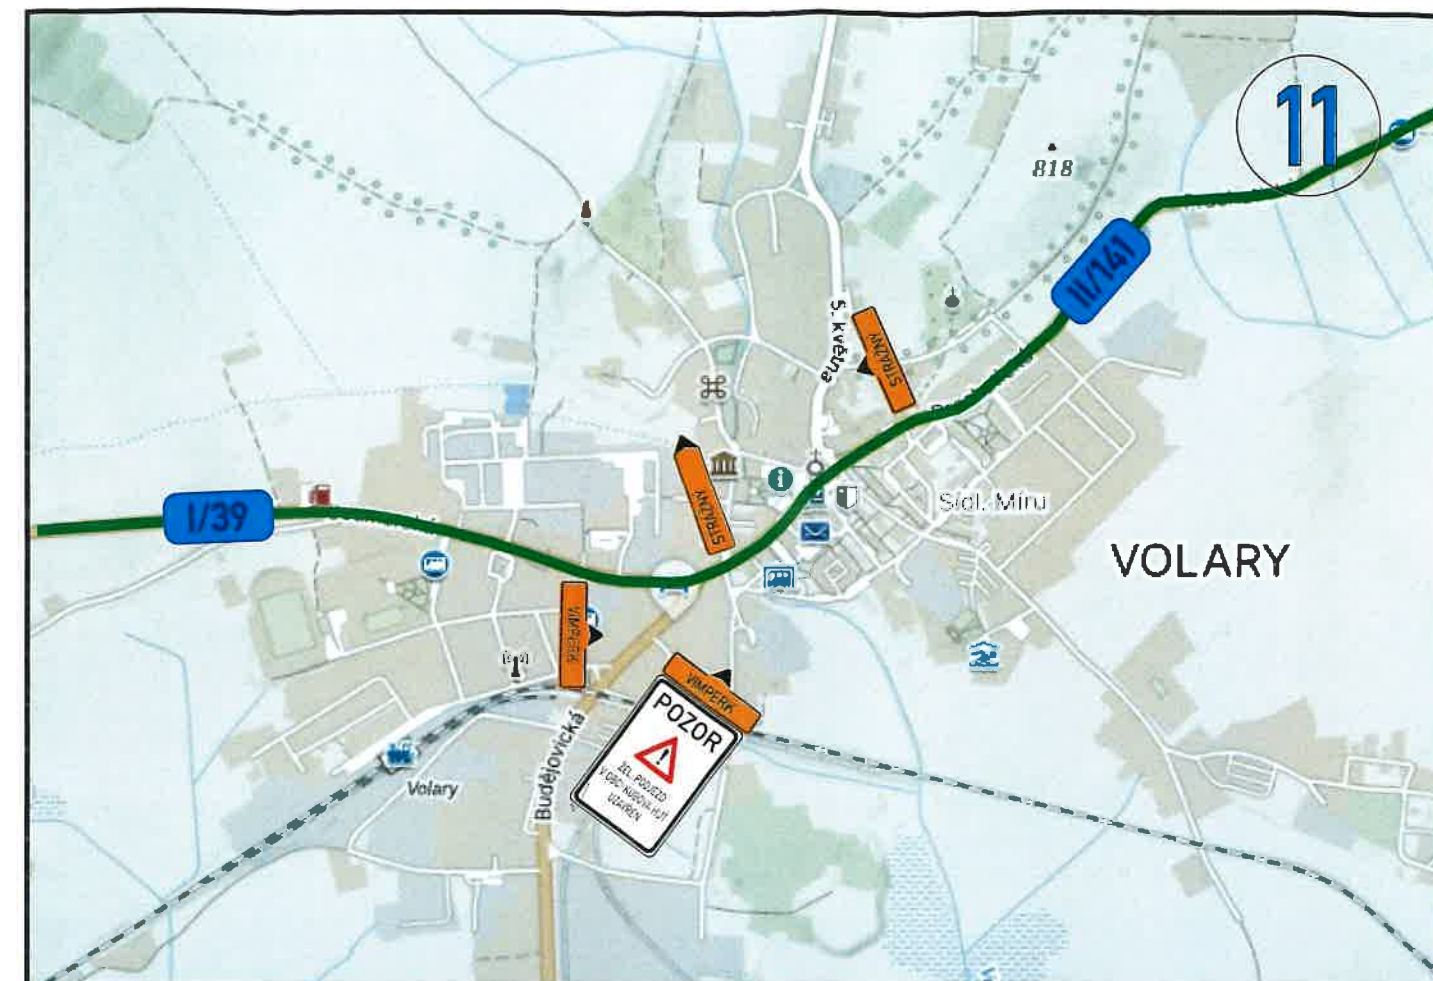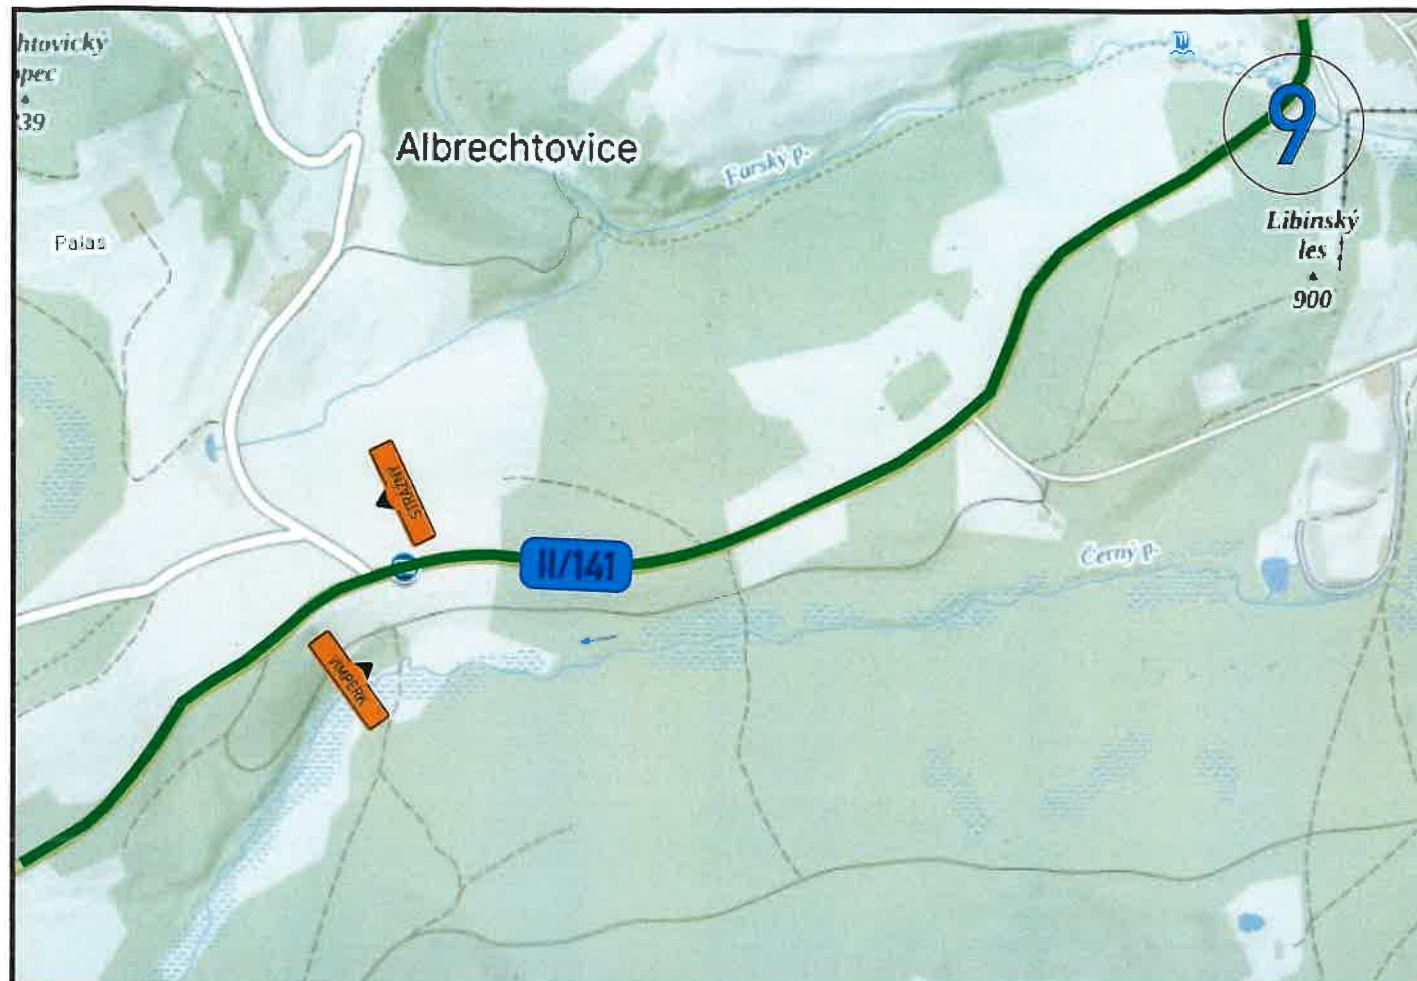

KRAJSKÝ ÚŘAD - JIHOČESKÝ KRAJ
 Odbor dopravy a silničního hospodářství
 Dopravní značení schváleno (1)
 Č.j.: KÚJCH 37784/2025
 Ze dne 24-03-2025

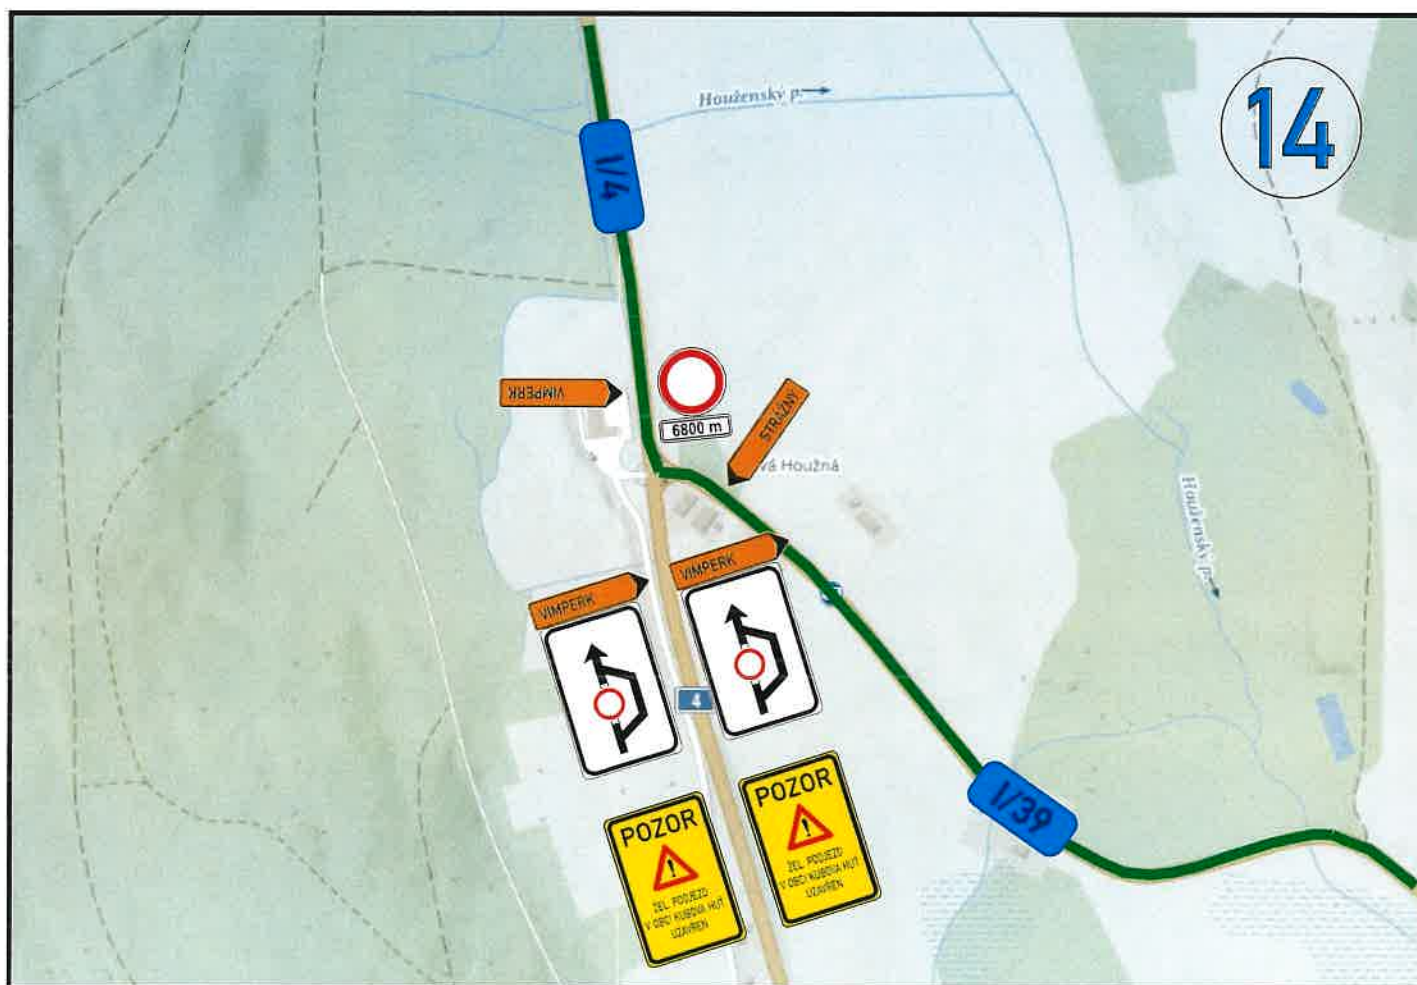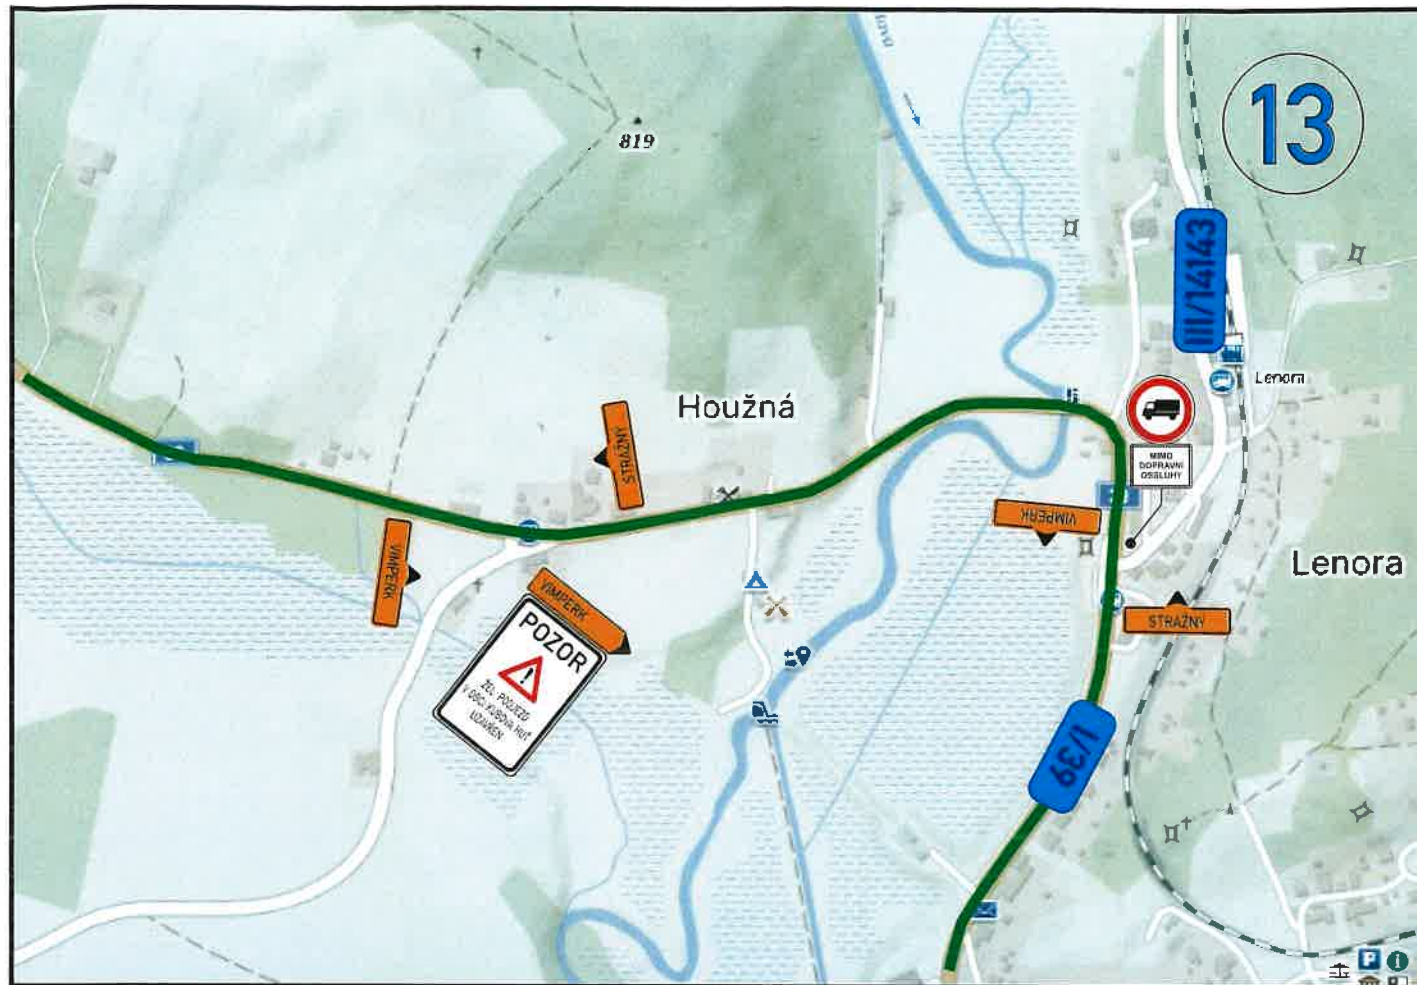

KRAJSKÝ ÚŘAD - JIHOČESKÝ KRAJ
 Odbor dopravy a silničního hospodářství
 Dopravní značení schváleno (1)
 Č.j.: KWSA 57784/2025
 Ze dne 2.4.2025

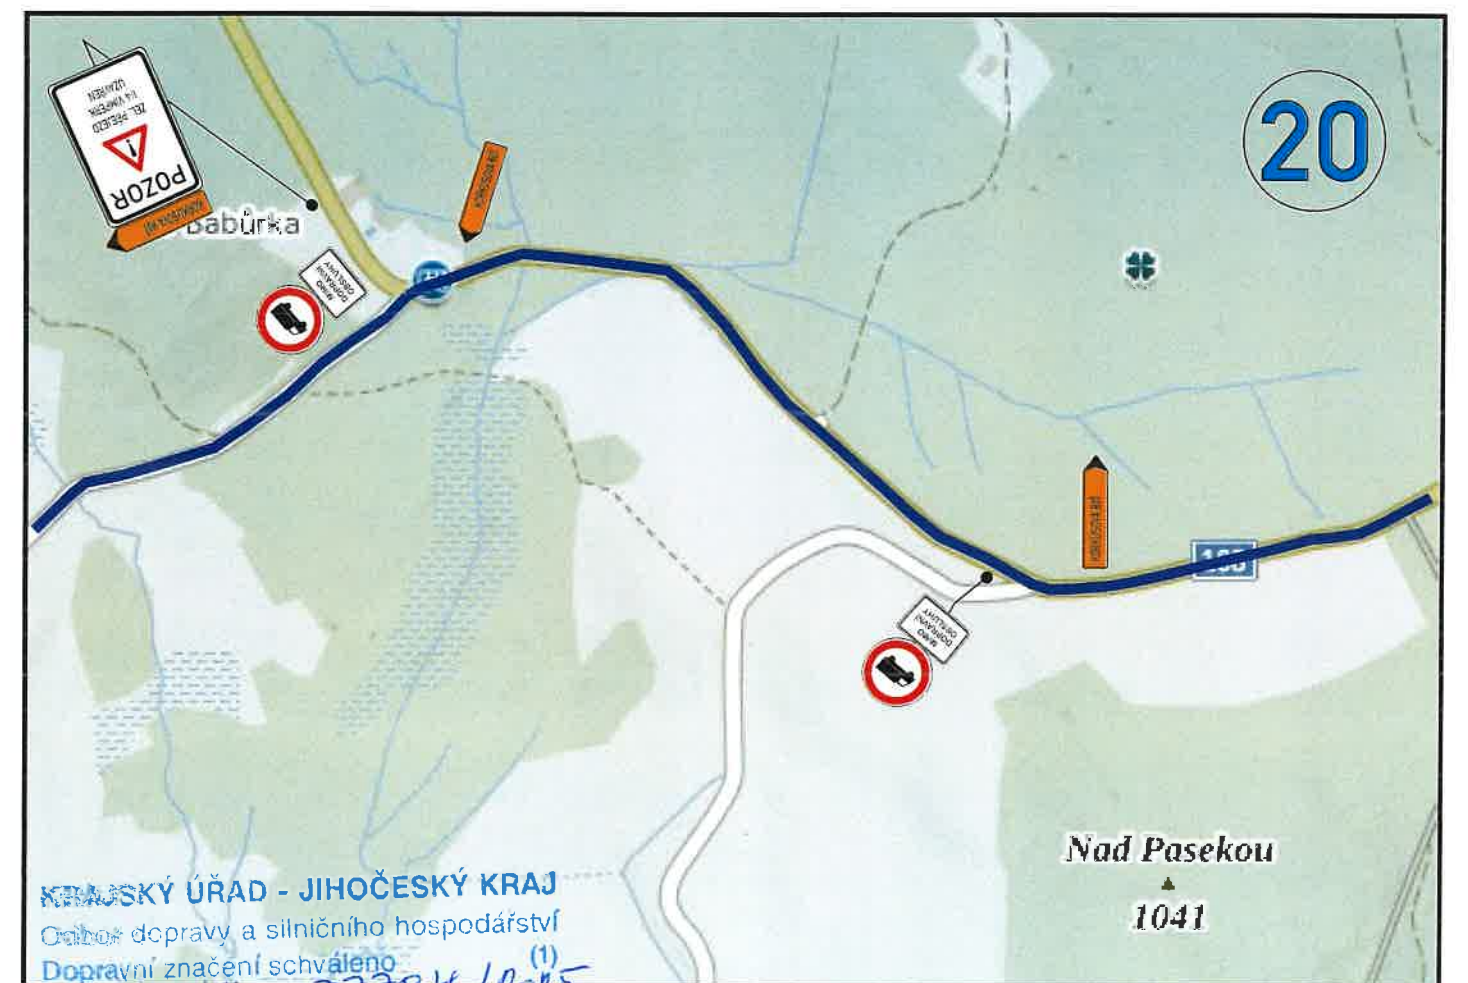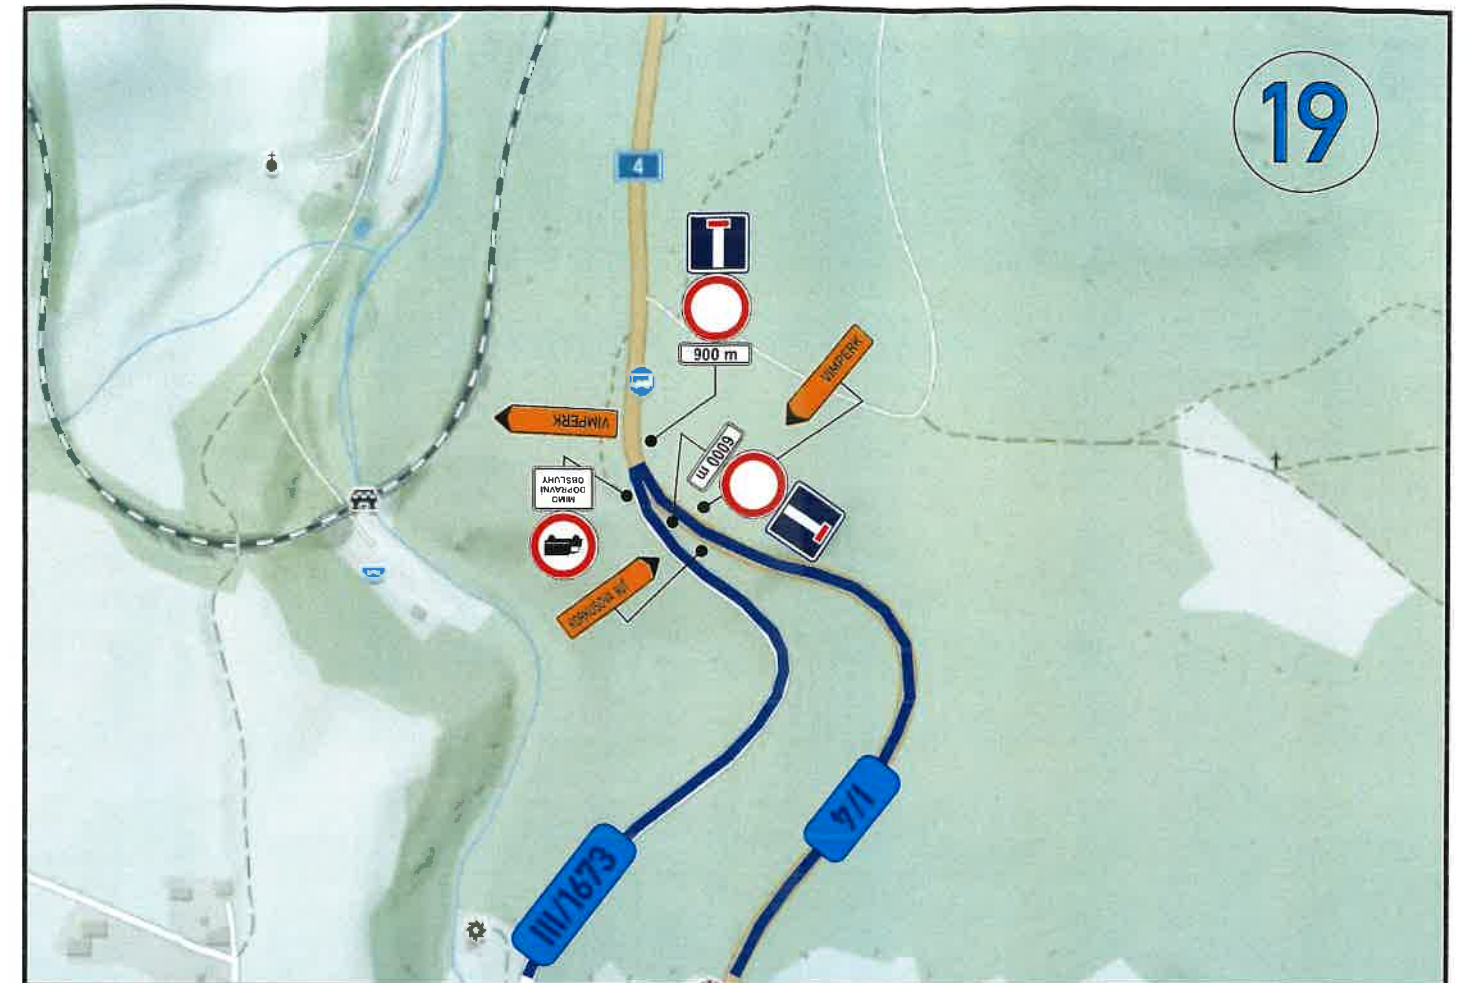

KRAJSKÝ ÚŘAD - JIHOČESKÝ KRAJ
 Odbor dopravy a silničního hospodářství
 Dopravní značení schváleno
 Č.j.: 57784/2025
 Ze dne 24.03.2025

